
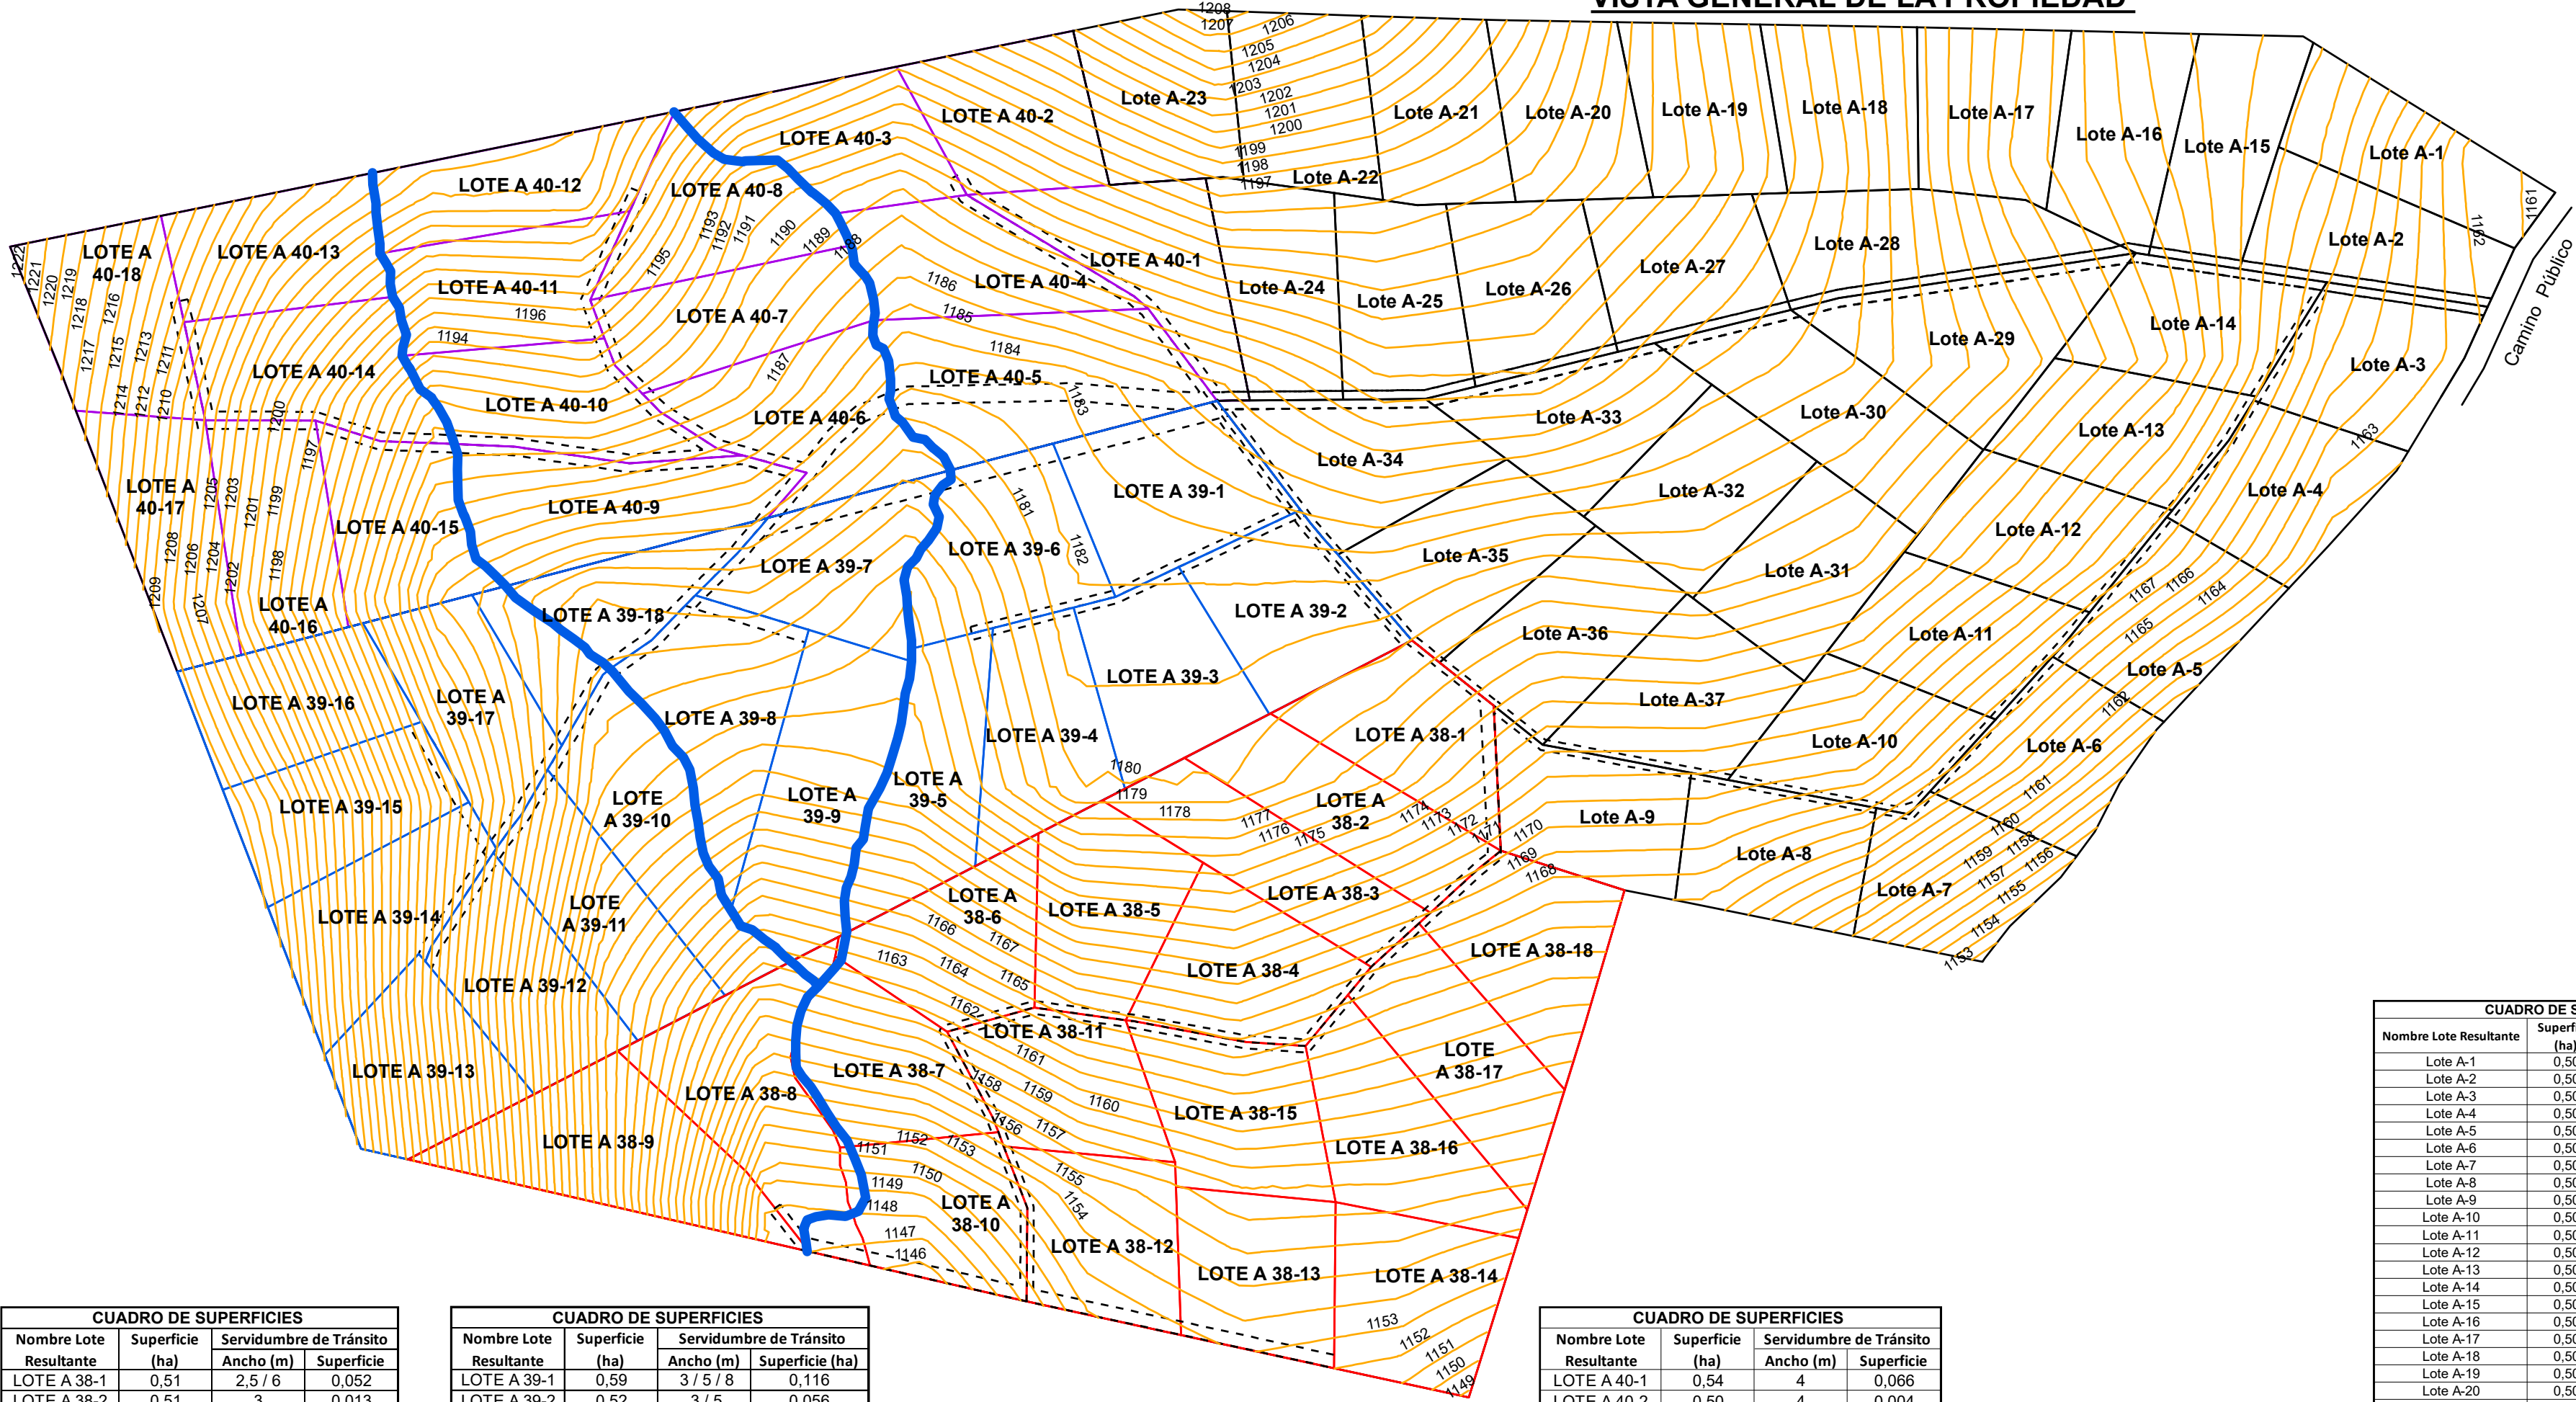


VISTA GENERAL DE LA PROPIEDAD

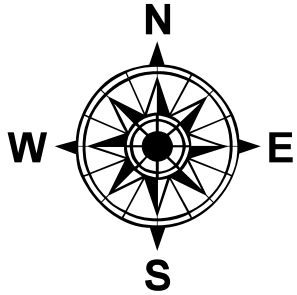

CUADRO DE SUPERFICIES			
Nombre Lote Resultante	Superficie (ha)	Servidumbre de Tránsito	
		Ancho (m)	Superficie
LOTE A 38-1	0,51	2,5 / 6	0,052
LOTE A 38-2	0,51	3	0,013
LOTE A 38-3	0,51	3	0,011
LOTE A 38-4	0,54	3	0,039
LOTE A 38-5	0,54	3	0,013
LOTE A 38-6	0,51	3	0,012
LOTE A 38-7	0,51	3	0,016
LOTE A 38-8	0,70	3 / 6	0,024
LOTE A 38-9	0,70	3	0,007
LOTE A 38-10	0,51	3 / 6	0,066
LOTE A 38-11	0,51	3	0,043
LOTE A 38-12	0,54	3 / 6	0,065
LOTE A 38-13	0,52	6	0,043
LOTE A 38-14	0,56	0	0
LOTE A 38-15	0,54	3	0,025
LOTE A 38-16	0,57	3	0,009
LOTE A 38-17	0,55	3	0,014
LOTE A 38-18	0,55	3	0,015
TOTAL	9,88	-	0,467

CUADRO DE SUPERFICIES			
Nombre Lote Resultante	Superficie (ha)	Servidumbre de Tránsito	
		Ancho (m)	Superficie (ha)
LOTE A 39-1	0,59	3 / 5 / 8	0,116
LOTE A 39-2	0,52	3 / 5	0,056
LOTE A 39-3	0,52	3	0,015
LOTE A 39-4	0,53	3	0,011
LOTE A 39-5	0,55	3	0,003
LOTE A 39-6	0,58	3	0,020
LOTE A 39-7	0,53	4 / 8	0,084
LOTE A 39-8	0,61	4 / 6	0,053
LOTE A 39-9	0,72	0	0
LOTE A 39-10	0,59	4	0,022
LOTE A 39-11	0,53	4	0,018
LOTE A 39-12	0,52	4	0,023
LOTE A 39-13	0,50	0	0
LOTE A 39-14	0,56	4 / 6	0,039
LOTE A 39-15	0,50	6	0,026
LOTE A 39-16	0,50	0	0
LOTE A 39-17	0,50	4	0,022
LOTE A 39-18	0,52	4	0,057
TOTAL	9,87	-	0,565

CUADRO DE SUPERFICIES			
Nombre Lote Resultante	Superficie (ha)	Servidumbre de Tránsito	
		Ancho (m)	Superficie
LOTE A 40-1	0,54	4	0,066
LOTE A 40-2	0,50	4	0,004
LOTE A 40-3	0,51	4	0,004
LOTE A 40-4	0,51	4	0,039
LOTE A 40-5	0,80	4 / 8	0,136
LOTE A 40-6	0,62	4 / 8	0,085
LOTE A 40-7	0,51	4	0,020
LOTE A 40-8	0,51	4	0,022
LOTE A 40-9	0,67	4	0,076
LOTE A 40-10	0,52	4	0,087
LOTE A 40-11	0,50	4	0,025
LOTE A 40-12	0,50	4	0,004
LOTE A 40-13	0,53	4	0,004
LOTE A 40-14	0,57	4	0,064
LOTE A 40-15	0,50	4	0,026
LOTE A 40-16	0,52	4	0,020
LOTE A 40-17	0,51	4	0,002
LOTE A 40-18	0,55	4	0,022
TOTAL	9,87	-	0,706

CUADRO DE SUPERFICIES			
Nombre Lote Resultante	Superficie (ha)	Servidumbre de Tránsito	
		Ancho (m)	Superficie (ha)
Lote A-1	0,50	0	0
Lote A-2	0,50	4	0,046
Lote A-3	0,50	4 / 2,5	0,046
Lote A-4	0,50	2,5	0,017
Lote A-5	0,50	2,5	0,021
Lote A-6	0,50	2,5	0,021
Lote A-7	0,50	2,5	0,007
Lote A-8	0,50	2,5	0,021
Lote A-9	0,50	2,5	0,024
Lote A-10	0,50	2,5	0,036
Lote A-11	0,50	2,5	0,016
Lote A-12	0,50	2,5	0,015
Lote A-13	0,50	2,5	0,016
Lote A-14	0,50	4 / 2,5	0,051
Lote A-15	0,50	4	0,017
Lote A-16	0,50	4 / 2,5	0,016
Lote A-17	0,50	2,5	0,015
Lote A-18	0,50	2,5	0,015
Lote A-19	0,50	2,5	0,015
Lote A-20	0,50	2,5	0,016
Lote A-21	0,50	2,5	0,015
Lote A-22	0,50	2,5	0,016
Lote A-23	0,50	2,5	0,002
Lote A-24	0,50	4 / 2,5	0,030
Lote A-25	0,50	4 / 2,5	0,037
Lote A-26	0,50	4 / 2,5	0,042
Lote A-27	0,50	4 / 2,5	0,052
Lote A-28	0,60	4 / 2,5	0,109
Lote A-29	0,63	4	0,064
Lote A-30	0,63	4 / 2,5	0,051
Lote A-31	0,51	2,5	0,002
Lote A-32	0,51	2,5	0,015
Lote A-33	0,51	4 / 2,5	0,051
Lote A-34	0,53	4 / 2,5	0,061
Lote A-35	0,53	2,5	0,017
Lote A-36	0,53	2,5	0,015
Lote A-37	0,53	2,5	0,021
Lote A-38	9,88	2,5	0,012
Lote A-39	9,87	2,5	0,035
Lote A-40	9,87	4	0,008
TOTAL	48,63	-	1,086

